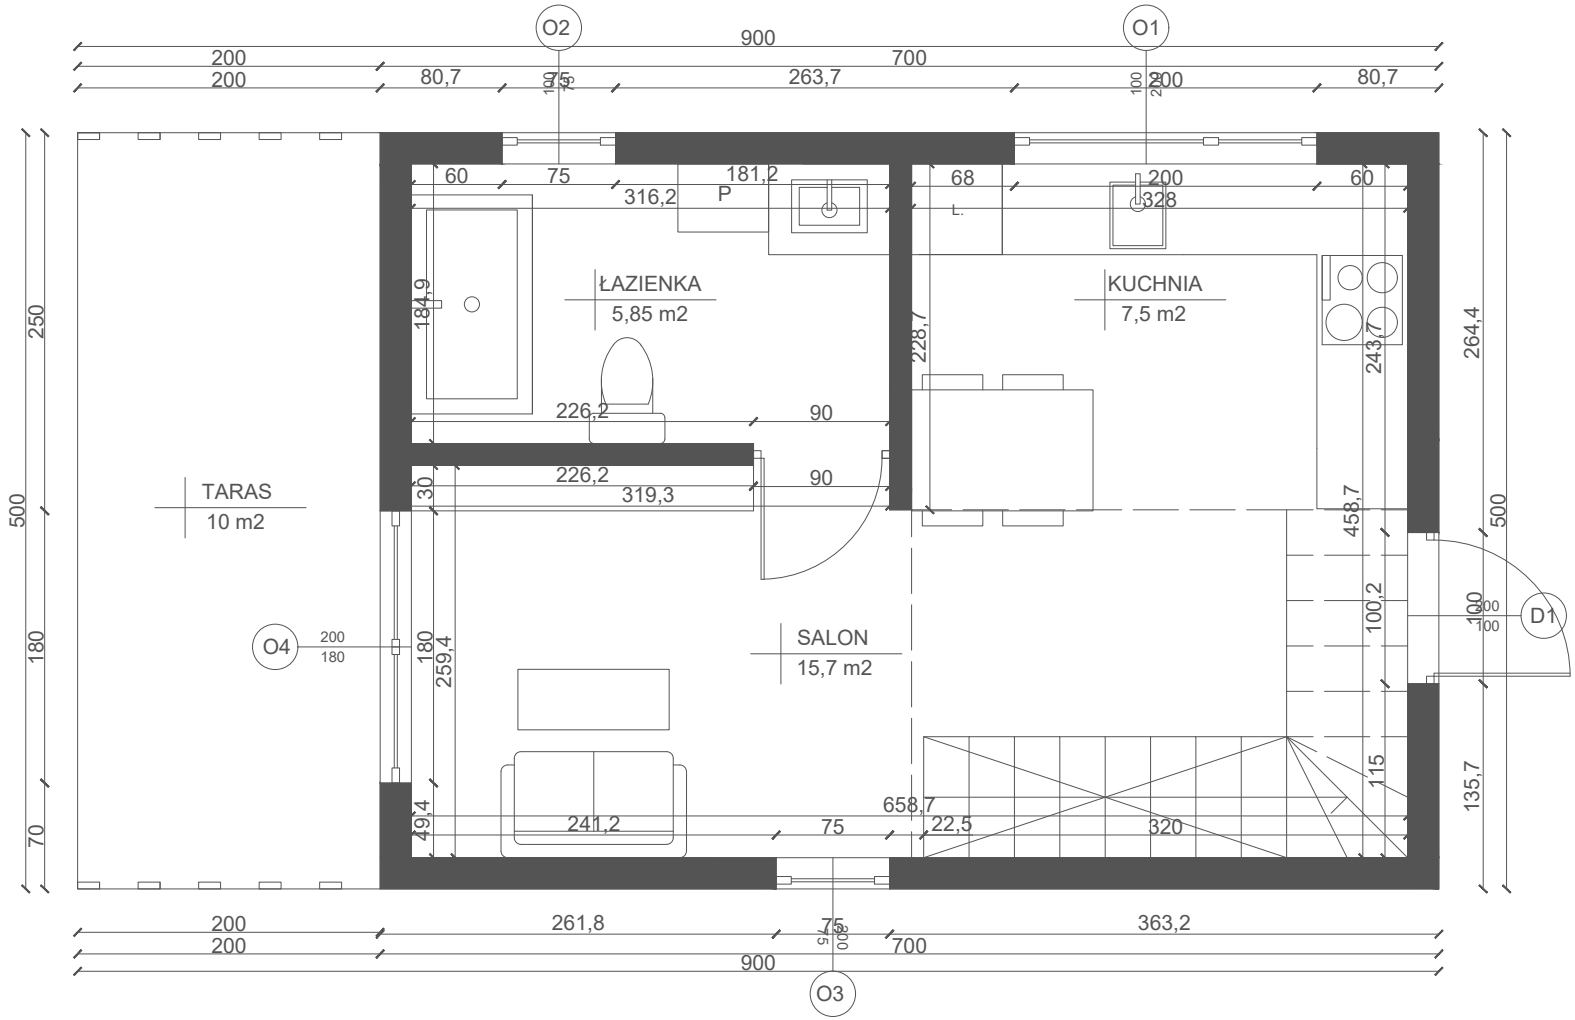

Skala 1:50
Projekt: Natalia Małolepsza